


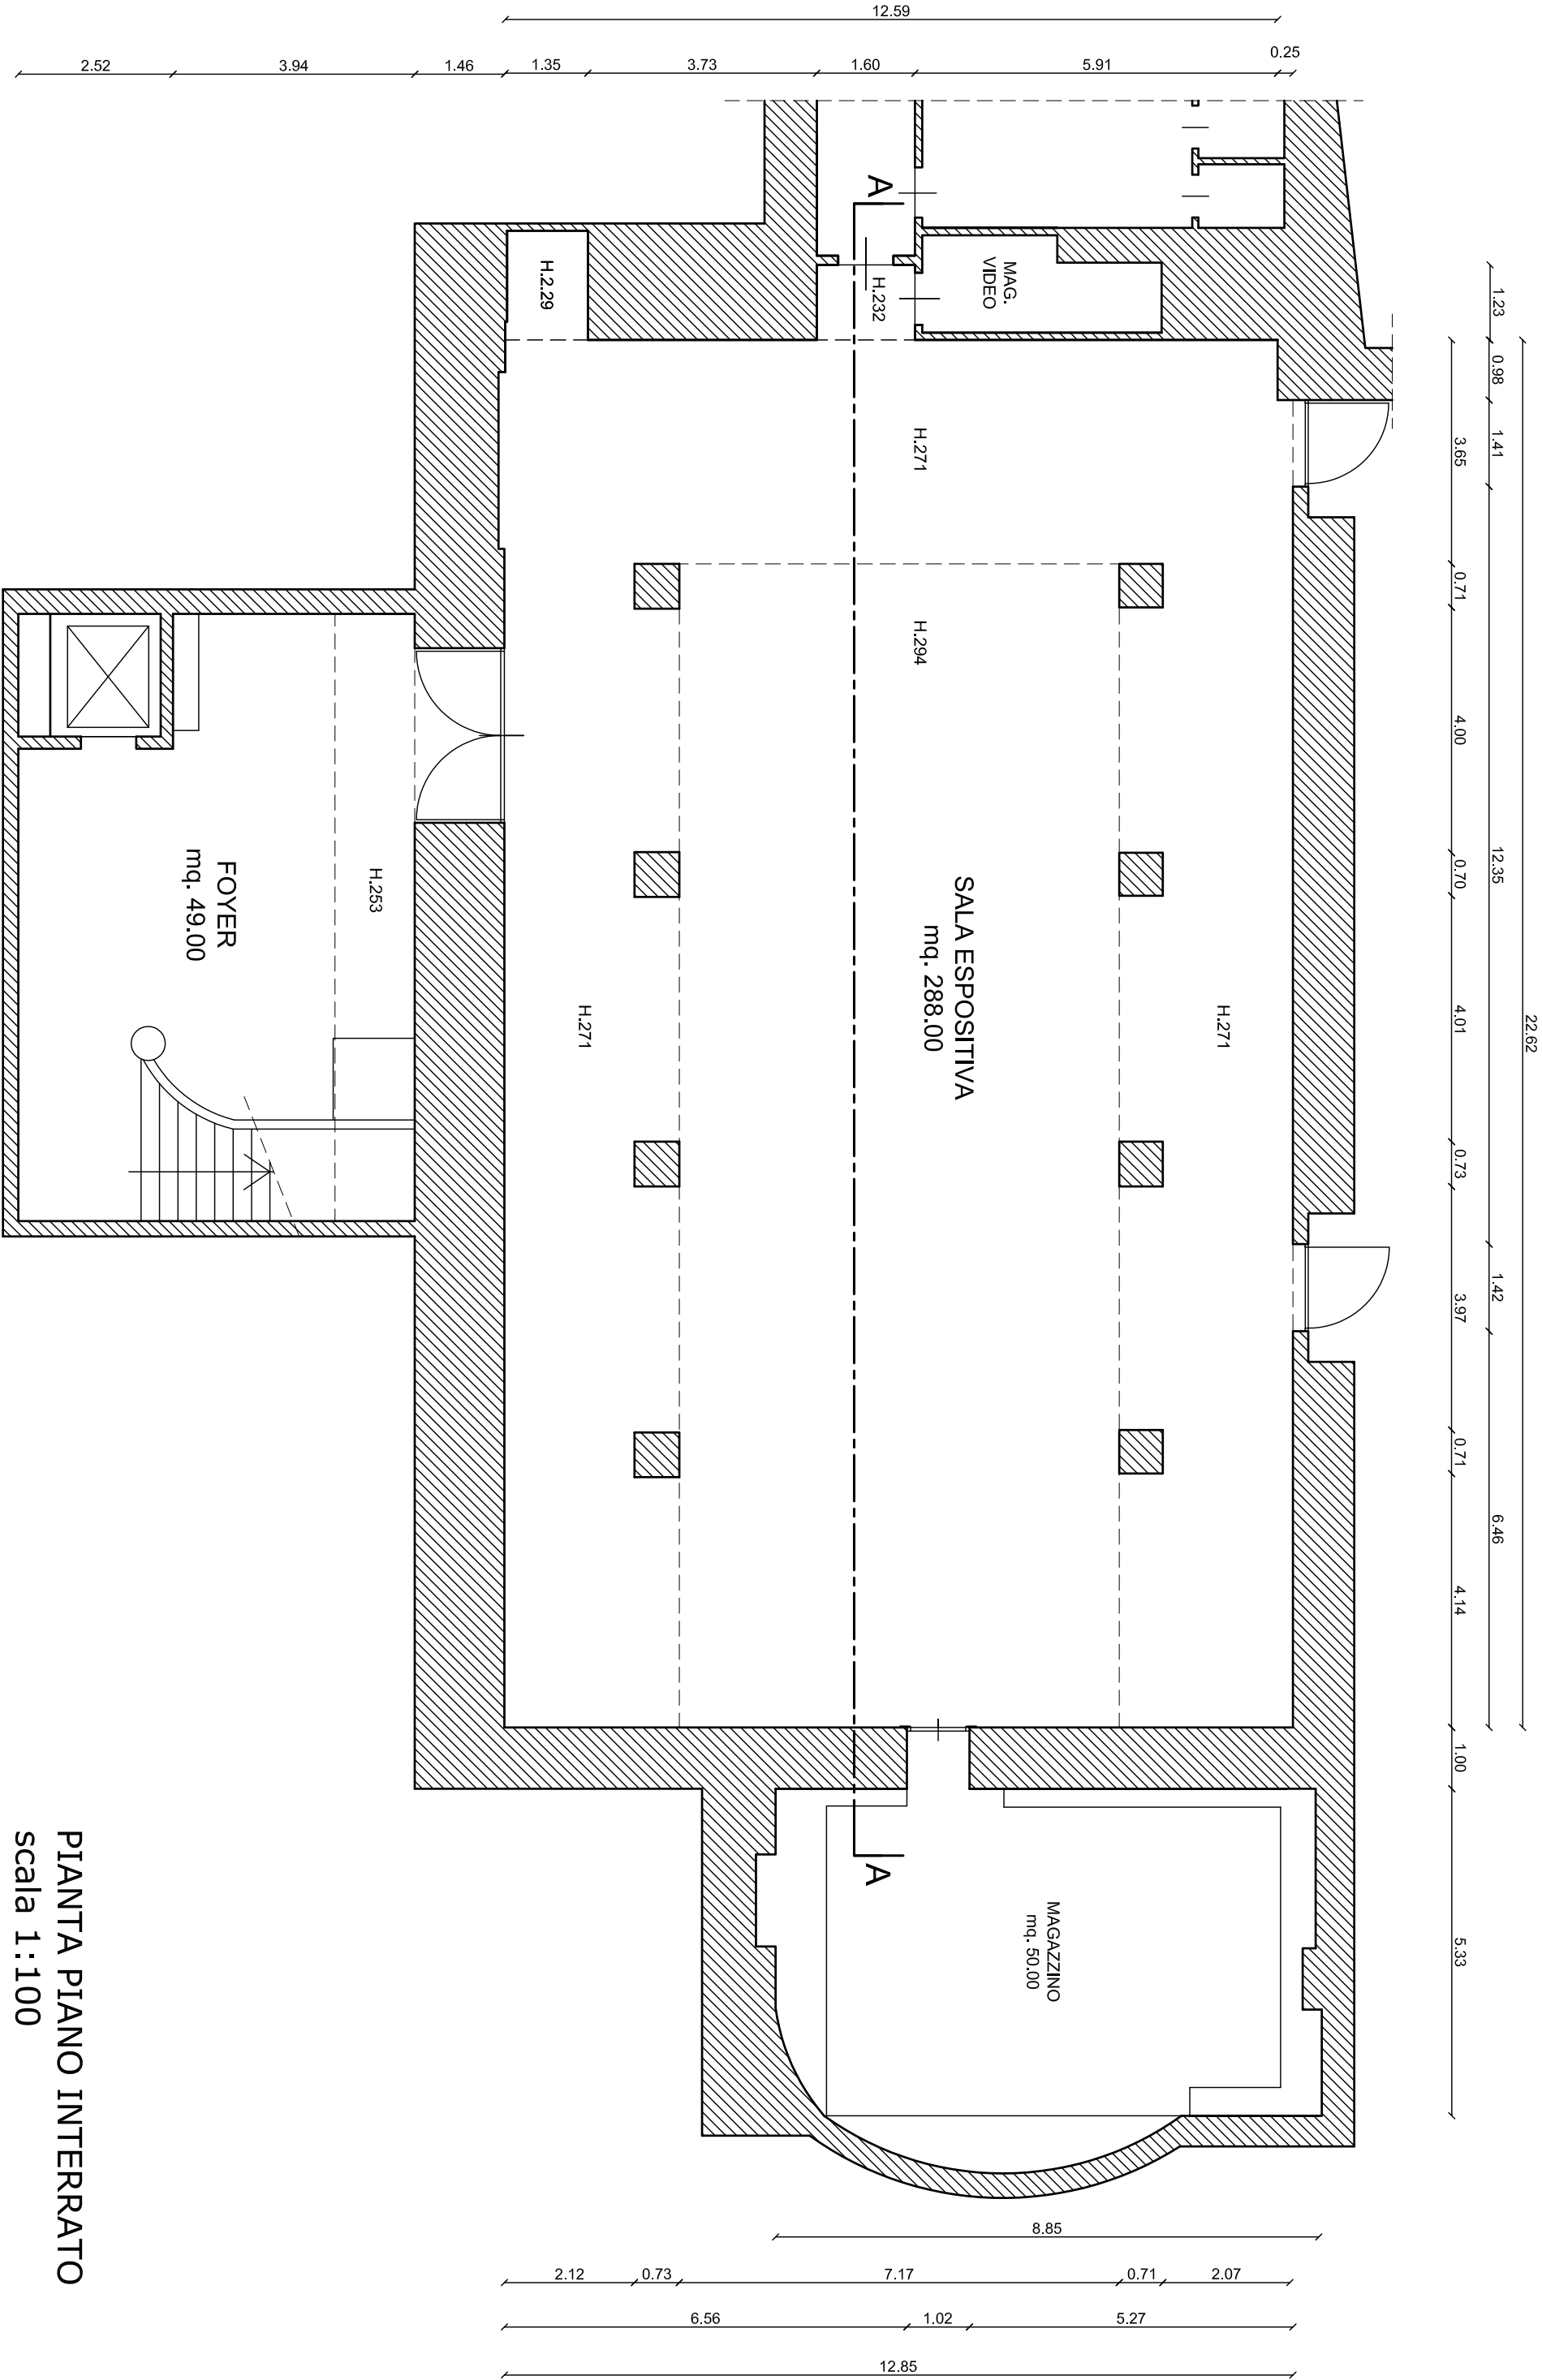

PIANTA PIANO INTERRATO
scala 1:100