



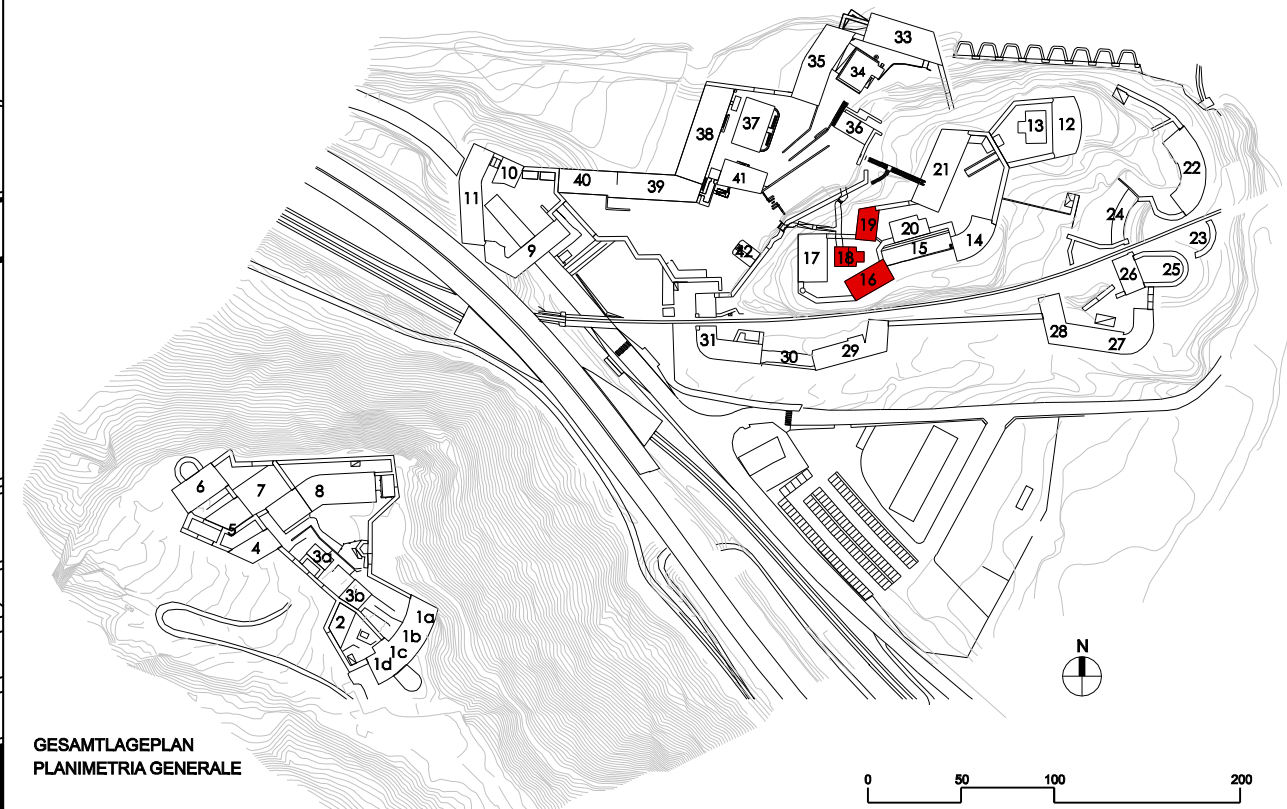

EINGANGSEBENE - ERDGESCHOSS
 PIANO DI INGRESSO - PIANO TERRA

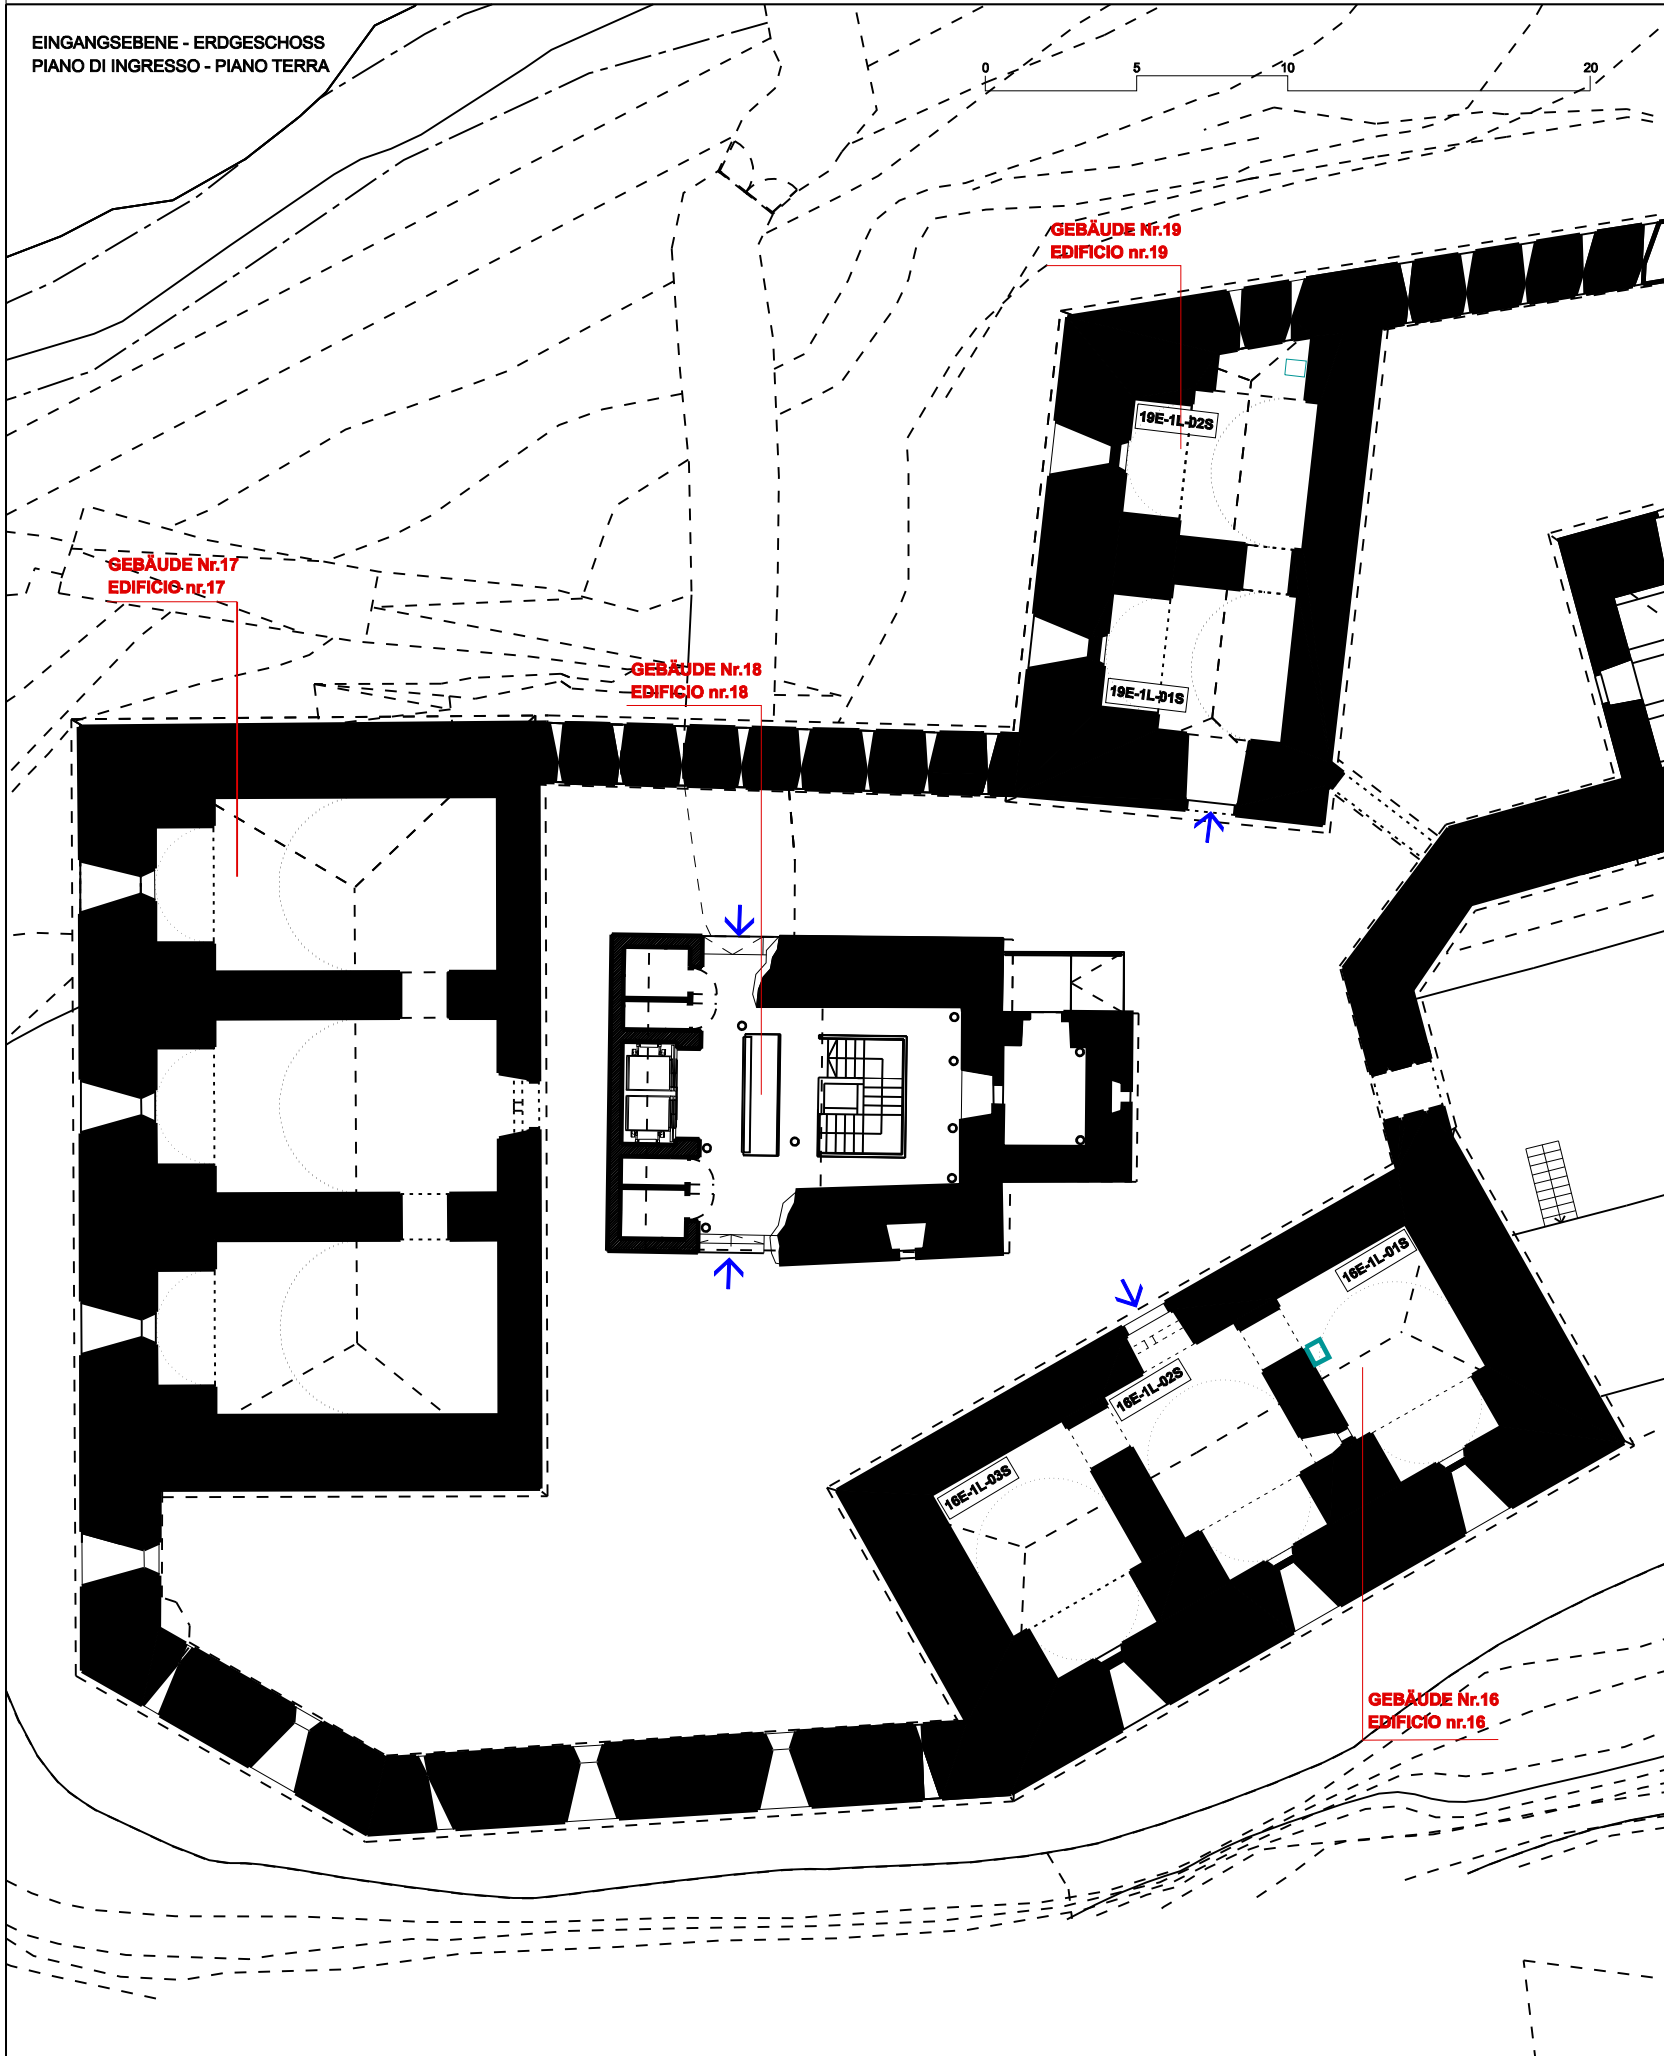

MITTLERE FESTUNG - FORTE MEDIO

- GEBÄUDE Nr.16_1°EBENE - EDIFICIO nr.16_1°LIVELLO**
- GEBÄUDE Nr.18_1°EBENE - EDIFICIO nr.18_1°LIVELLO**
- GEBÄUDE Nr.19_1°EBENE - EDIFICIO nr.19_1°LIVELLO**

ANMERKUNGEN: DIE GEBÄUDE BEFINDEN SICH AUF EINER EBENE. DAS GEBÄUDE 18 DIENT ALS VERBINDUNG ZUR UNTEREN FESTUNG. GEBÄUDE 17 IST NICHT ZUGÄNGLICH
 NOTE: QUESTO EDIFICI SONO COMPOSTI DA UN UNICO LIVELLO. L' EDIFICIO 18 FUNGE DA COLLEGAMENTO CON IL FORTE BASSO. L'EDIFICIO 17 NON E' AGIBILE

TECHNISCHE DATEN

HEIZUNG: NEIN
 ELEKTROANLAGE: JA
 BELEUCHTUNG: JA
 SANITÄRANLAGE: 8
 EINRICHTUNG: NEIN
 EINGÄNGE/AUSGÄNGE: →

FLÄCHE UND FUNKTIONEN

GEBÄUDE 16
 16E-1L-01S_FREIRAUM_35,15 m²
 16E-1L-02S_FREIRAUM_35,15 m²
 16E-1L-03S_FREIRAUM_35,26 m²
GESAMTE NETTOFLÄCHE: 113,61 m²

GEBÄUDE 19
 19E-1L-01S_FREIRAUM_28,31 m²
 19E-1L-02S_FREIRAUM_33,50 m²
GESAMTE NETTOFLÄCHE: 69,95 m²

GEBÄUDE 18
 EINGANG/AUSGANG ZUR MITTLERE FESTUNG
 MIT AUFZUG, TREPPE UND SANITÄRANLAGEN

□ Steckdosentafel:
 1xSteckdose CEE 3x16A +N + PE
 2xSteckdose 2x16A
 (ca. 10kW)

DATI TECNICI

RISCALDAMENTO: NO
 IMPIANTO ELETTRICO: SI
 ILLUMINAZIONE: SI
 SERVIZI IGIENICI: 8
 ARREDAMENTO: NO
 ENTRATE/USCITE: →

SUPERFICI E FUNZIONI

EDIFICIO 16
 16E-1L-01S_VANO LIBERO_35,15 m²
 16E-1L-02S_VANO LIBERO_35,15 m²
 16E-1L-03S_VANO LIBERO_35,26 m²
SUPERFICIE NETTA TOTALE: 113,61 m²

EDIFICIO 19
 19E-1L-01S_VANO LIBERO_28,31 m²
 19E-1L-02S_VANO LIBERO_33,50 m²
SUPERFICIE NETTA TOTALE: 69,95 m²

EDIFICIO 18
 INGRESSO/USCITA PER IL FORTE MEDIO
 CON ASCENSORE, SCALE E SERVIZI IGIENICI

□ Quadro elettrico:
 1xpresa CEE 3x16A +N + PE
 2xprese 2x16A
 (ca. 10kW)