




Schloss Tirol.

Baupt-Burghor v. außen.


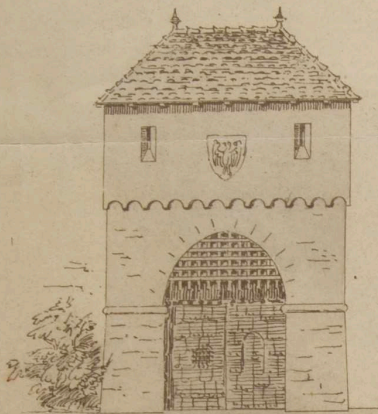


1:100.



Querschnitt

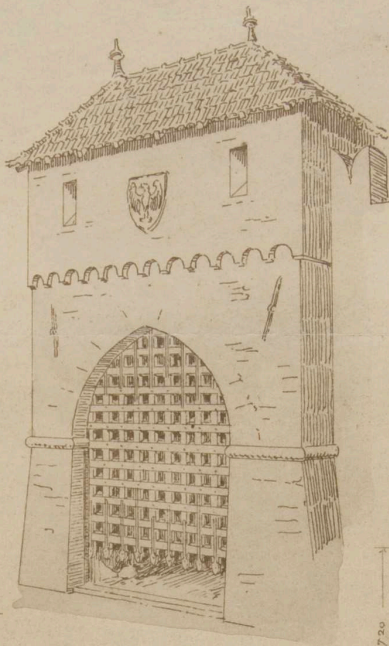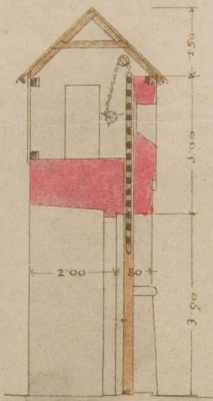


Detail des Fallgitters

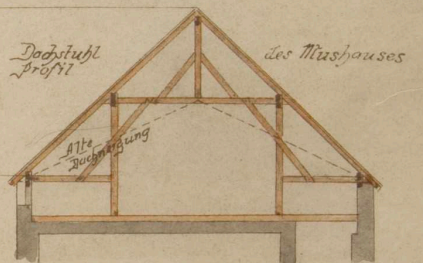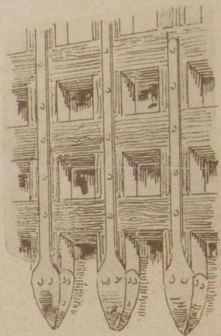

1:200

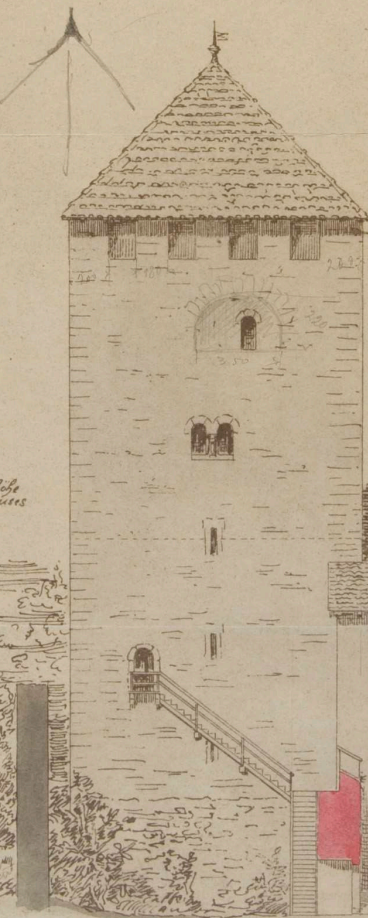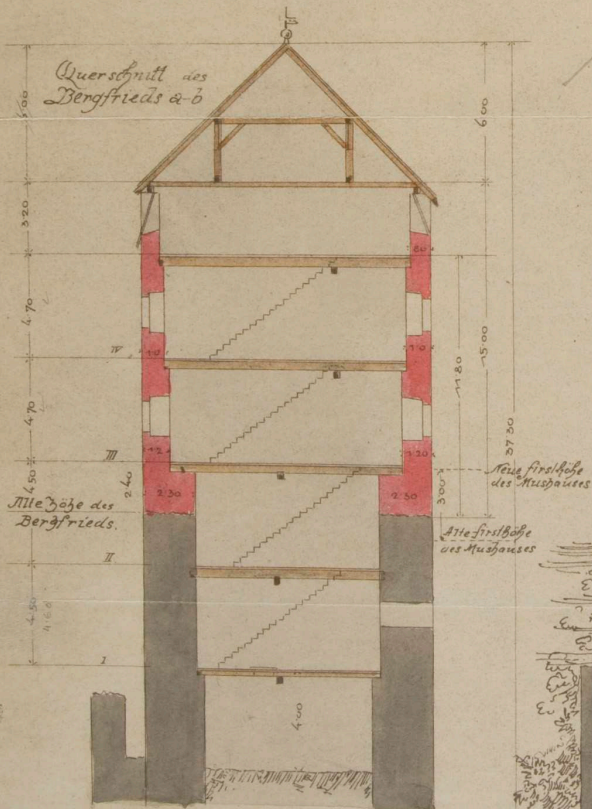

Oberschloß
Luftliche Ansicht

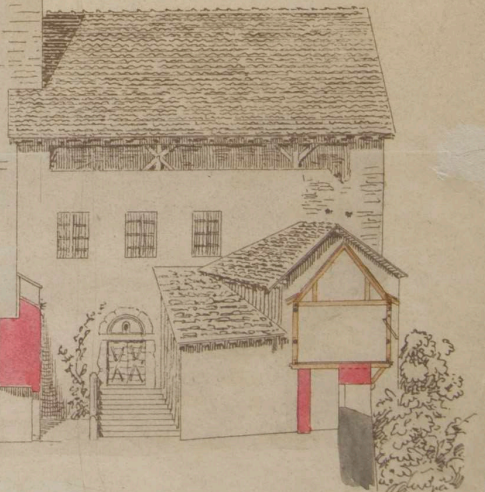

Maßstab 1:200.