

Schützen und stempelfrei laut  
Localbahngesetz vom 31. Dezember 1894  
Art. IV. R. S. 33. Nr. 2. a. 1895.

Genehmigt mit Bezug auf den  
R. M. Erlass Zahl. 26192 vom  
17. Juni 1895  
Vom k. k. Eisenbahnministerium



Normalspurige Localbahn  
Bozen-Kaltern

(: Ueberetscher Bahn :)

Detail Project  
S. 23.


Stations Anlage Kaltern

Bozen den 22. März 1898

Die Concessionäre  
für dieselben:

*Handwritten signatures of the concessionaires.*

Stations Anlage Kaltern 243 m lg.

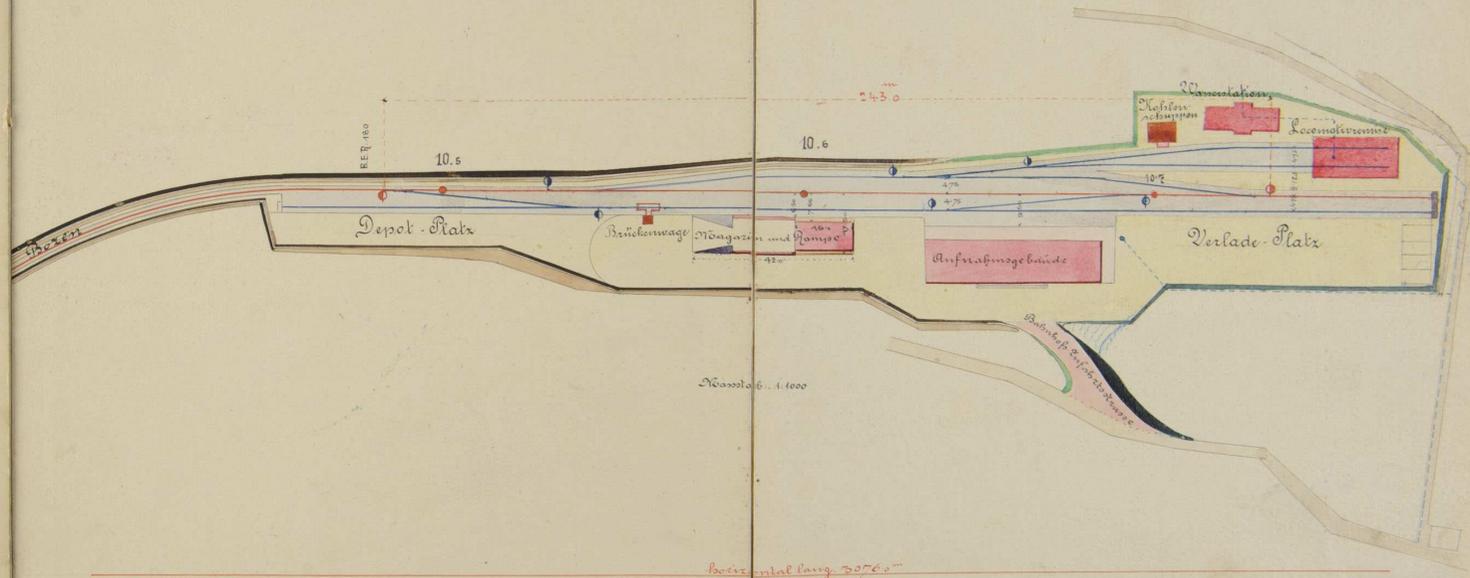

U  
Einverstanden  
Kun am 22 April 1898  
ad Nr. 262/98 ex 97  
Der Bahn-Direktor  
des k. k. priv. Südbahn Gesellschaft  
Helinka/m.p.